

ZMĚNA Č.2A


ÚP HARTVÍKOVICE

HLAVNÍ VÝKRES - STANDARDIZACE

ZMĚNA ÚZEMNÍHO PLÁNU HARTVÍKOVICE BYLA SPOLUFINANCOVÁNA Z PROSTŘEDKŮ STATNÍHO ROZPOČTU ČR, Z PROGRAMU MINISTERSTVA PRO MÍSTNÍ ROZVOJ ČR.



MINISTERSTVO
PRO MÍSTNÍ
ROZVOJ ČR

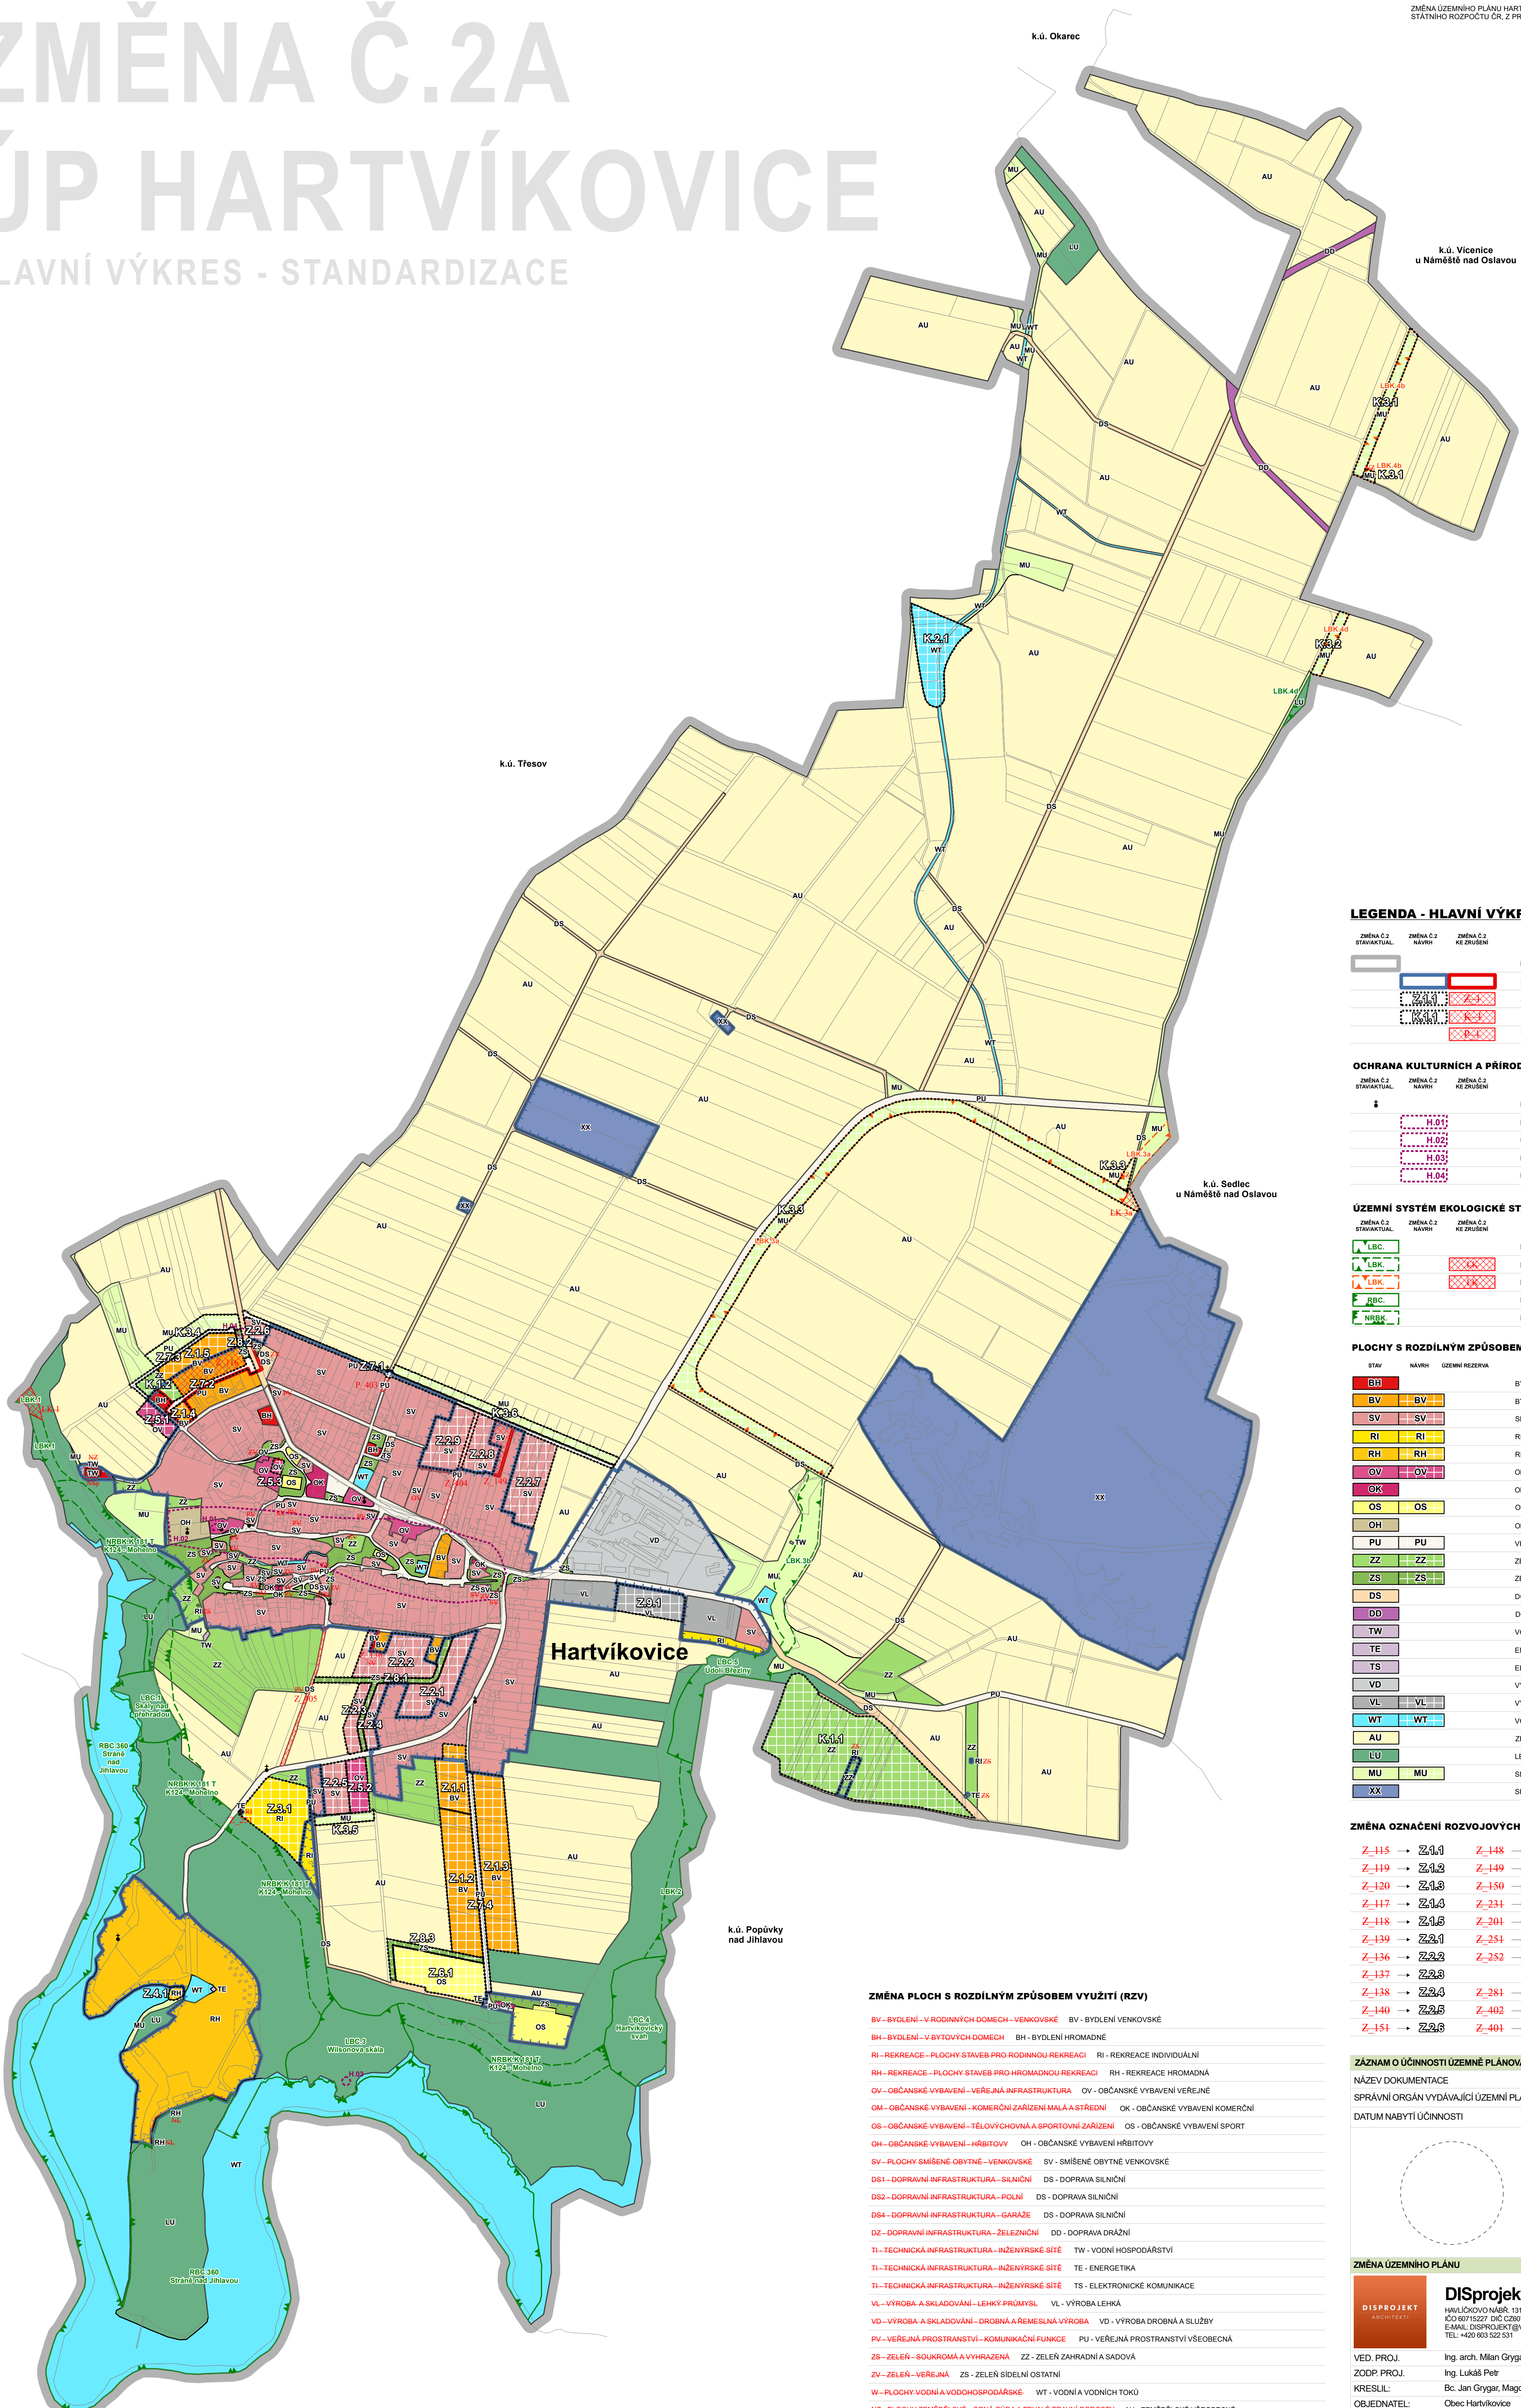

LEGENDA - HLAVNÍ VÝKRES - STANDARDIZACE

ZMĚNA Č.2 STAVAJÍCÍ	ZMĚNA Č.2 NÁVRH	ZMĚNA Č.2 KE ZRUŠENÍ	
			HRANICE ŘEŠENÉHO ÚZEMÍ (k.ú. Hartvíkovice)
			HRANICE ZASTAVĚNÉHO ÚZEMÍ K DATU 31.8.2024
			ZASTAVITELNÉ PLOCHY
			PLOCHY ZMĚN V KRAJINĚ
			TRANSFORMAČNÍ PLOCHY

OCHRANA KULTURNÍCH A PŘÍRODNÍCH HODNOT ÚZEMÍ

ZMĚNA Č.2 STAVAJÍCÍ	ZMĚNA Č.2 NÁVRH	ZMĚNA Č.2 KE ZRUŠENÍ	
			PAMÁTKY MÍSTNÍHO VÝZNAMU (KŘÍŽE, POMNÍKY APOD.)
			DOMINANTA POZITIVNÍ - KOSTEL SV. JILJÍ
			URBANISTICKÝ KOMPOZIČNÍ PRVEK - CENTRÁLNÍ ČÁST OBCE
			MÍSTO VYHLÍDKY
			MÍSTO VYHLÍDKY

ÚZEMNÍ SYSTÉM EKOLOGICKÉ STABILITY

ZMĚNA Č.2 STAVAJÍCÍ	ZMĚNA Č.2 NÁVRH	ZMĚNA Č.2 KE ZRUŠENÍ	
			LOKÁLNÍ BIOCENTRUM - stav
			LOKÁLNÍ BIOKORIDOR - stav
			LOKÁLNÍ BIOKORIDOR - návrh
			REGIONÁLNÍ BIOCENTRUM - stav
			NADREGIONÁLNÍ BIOKORIDOR - stav

PLOCHY S ROZDÍLNÝM ZPŮSOBEM VYUŽITÍ (RZV)

STAV	NÁVRH	ÚZEMNÍ REZERVA
BH	BH	BYDLENÍ HROMADNÉ
BV	BV	BYDLENÍ VENKOVSKÉ
SV	SV	SMÍŠENÉ OBYTNÉ VENKOVSKÉ
RI	RI	REKREACE INDIVIDUÁLNÍ
RH	RH	REKREACE HROMADNÁ
OV	OV	OBČANSKÉ VYBAVENÍ VEŘEJNÉ
OK	OK	OBČANSKÉ VYBAVENÍ KOMERČNÍ
OS	OS	OBČANSKÉ VYBAVENÍ SPORT
OH	OH	OBČANSKÉ VYBAVENÍ HRBITOVY
PU	PU	VEŘEJNÁ PROSTRANSTVÍ VŠEOBECNÁ
ZZ	ZZ	ZELENĚ ZAHRADNÍ A SADOVÁ
ZS	ZS	ZELENĚ SÍDELNÍ OSTATNÍ
DS	DS	DOPRAVA SILNIČNÍ
DD	DD	DOPRAVA DRAŽNÍ
TW	TW	VODNÍ HOSPODÁŘSTVÍ
TE	TE	ENERGETIKA
TS	TS	ELEKTRONICKÉ KOMUNIKACE
VD	VD	VÝROBA DROBNÁ A SLUŽBY
VL	VL	VÝROBA LEHKÁ
WT	WT	VODNÍ A VODNÍCH TOKŮ
AU	AU	ZEMĚDĚLSKÉ VŠEOBECNÉ
LU	LU	LESNÍ VŠEOBECNÉ
MU	MU	SMÍŠENÉ KRAJINNÉ VŠEOBECNÉ
XX	XX	SPECIFICKÉ JINÉ

ZMĚNA OZNAČENÍ ROZVOJOVÝCH PLOCH

Z-115 → Z-141	Z-148 → Z-27	Z-407 → Z-23	Z-501 → K-14
Z-119 → Z-12	Z-149 → Z-28	Z-406 → Z-74	Z-502 → K-12
Z-120 → Z-18	Z-150 → Z-29	Z-416 → Z-81	Z-461 → K-21
Z-117 → Z-14	Z-231 → Z-81	Z-418 → Z-82	K-602 → K-81
Z-118 → Z-18	Z-201 → Z-41	Z-417 → Z-83	K-603 → K-82
Z-139 → Z-21	Z-251 → Z-81	Z-431 → K-601	K-604 → K-83
Z-136 → Z-22	Z-252 → Z-82	Z-404 → K-651	K-651 → K-84
Z-137 → Z-23	Z-283 → Z-405	K-652 → K-85	
Z-138 → Z-24	Z-281 → Z-81	P-403 → K-86	
Z-140 → Z-25	Z-402 → Z-71		
Z-151 → Z-26	Z-401 → Z-27		

ZÁZNAM O ÚČINNOSTI ÚZEMNÍ PLÁNOVACÍ DOKUMENTACE

NAZEV DOKUMENTACE	Změna č.2A Územního plánu Hartvíkovice
SPRÁVNÍ ORGÁN VYDÁVAJÍCÍ ÚZEMNÍ PLÁN	Zastupitelstvo obce Hartvíkovice
DATUM NABYTÍ ÚČINNOSTI	2. 1. 2025
POŘIZOVATEL	Městský úřad Náměstí nad Oslavou Odbor výstavby a územního plánování
OPRAVNĚNÁ ÚŘEDNÍ OSOBA POŘIZOVATELE	Mgr. Zdeněk Kundera

ZMĚNA ÚZEMNÍHO PLÁNU

DISPROJEKT ARCHITEKT	DISprojekt s.r.o. HAJLÚCKOVO NÁBŘ. 1313/7, 674 01 TŘEBÍČ IČO 60715227, DIČ CZ60715227 E-MAIL: DISPROJEKT@VOLNY.CZ TEL: +420 603 522 531	
VED. PROJ.	Ing. arch. Milan Gygar	STUPEŇ: OOP
ZODP. PROJ.	Ing. Lukáš Petr	DATUM: 01/2025
KRESLIL:	Bc. Jan Gygar, Magdaléna Křivánková, Bc. Hana Radoberská	Č. ZAK. 07/2022
OBJEDNATEL:	Obec Hartvíkovice	MĚŘÍTKO 1: 5000
POŘIZOVATEL:	Městský úřad Náměstí nad Oslavou, OVÚR	
AKCE:	Změna č.2A Územního plánu Hartvíkovice	
VÝKRES:	Hlavní výkres - standardizace	Č. VÝKRESU 2b

ZMĚNA PLOCH S ROZDÍLNÝM ZPŮSOBEM VYUŽITÍ (RZV)

BV – BYDLENÍ – V RODINNÝCH DOMECH – VENKOVSKÉ	BV – BYDLENÍ VENKOVSKÉ
BH – BYDLENÍ – V BYTOVÝCH DOMECH	BH – BYDLENÍ HROMADNÉ
RI – REKREACE – PLOCHY STAVEB PRO RODINNOU REKREACI	RI – REKREACE INDIVIDUÁLNÍ
RH – REKREACE – PLOCHY STAVEB PRO HROMADNOU REKREACI	RH – REKREACE HROMADNÁ
OV – OBČANSKÉ VYBAVENÍ – VEŘEJNÁ INFRASTRUKTURA	OV – OBČANSKÉ VYBAVENÍ VEŘEJNÉ
OK – OBČANSKÉ VYBAVENÍ – KOMERČNÍ ZAŘÍZENÍ MALÁ A STŘEDNÍ	OK – OBČANSKÉ VYBAVENÍ KOMERČNÍ
OS – OBČANSKÉ VYBAVENÍ – TĚLOVÝCHOVNA A SPORTOVNÍ ZAŘÍZENÍ	OS – OBČANSKÉ VYBAVENÍ SPORT
OH – OBČANSKÉ VYBAVENÍ – HRBITOVY	OH – OBČANSKÉ VYBAVENÍ HRBITOVY
SV – PLOCHY SMÍŠENÉ OBYTNÉ – VENKOVSKÉ	SV – SMÍŠENÉ OBYTNÉ VENKOVSKÉ
DS1 – DOPRAVNÍ INFRASTRUKTURA – SILNIČNÍ	DS – DOPRAVA SILNIČNÍ
DS2 – DOPRAVNÍ INFRASTRUKTURA – POJÍZD	DS – DOPRAVA SILNIČNÍ
DS4 – DOPRAVNÍ INFRASTRUKTURA – GARÁŽE	DS – DOPRAVA SILNIČNÍ
DZ – DOPRAVNÍ INFRASTRUKTURA – ŽELEZNÍČNÍ	DD – DOPRAVA DRAŽNÍ
TI – TECHNICKÁ INFRASTRUKTURA – INŽENYRSKÉ SÍTĚ	TW – VODNÍ HOSPODÁŘSTVÍ
TI – TECHNICKÁ INFRASTRUKTURA – INŽENYRSKÉ SÍTĚ	TE – ENERGETIKA
TI – TECHNICKÁ INFRASTRUKTURA – INŽENYRSKÉ SÍTĚ	TS – ELEKTRONICKÉ KOMUNIKACE
VL – VÝROBA A SKLADOVÁNÍ – LEHKÝ PRŮMYSL	VL – VÝROBA LEHKÁ
VD – VÝROBA A SKLADOVÁNÍ – DROBNÁ A REMESLNÁ VÝROBA	VD – VÝROBA DROBNÁ A SLUŽBY
PV – VEŘEJNÁ PROSTRANSTVÍ – KOMUNIKAČNÍ FUNKCE	PU – VEŘEJNÁ PROSTRANSTVÍ VŠEOBECNÁ
ZS – ZELENĚ – SOUKROMÁ A VYHRADĚNÁ	ZZ – ZELENĚ ZAHRADNÍ A SADOVÁ
ZV – ZELENĚ – VEŘEJNÁ	ZS – ZELENĚ SÍDELNÍ OSTATNÍ
Np – PLOCHY VODNÍ A VODOHOSPODÁŘSKÉ	WT – VODNÍ A VODNÍCH TOKŮ
NZ – PLOCHY ZEMĚDĚLSKÉ – ORNÁ PŮDA A TRVALÉ TRÁVNÍ POROSTY	AU – ZEMĚDĚLSKÉ VŠEOBECNÉ
X – PLOCHY SPECIFICKÉ	XX – SPECIFICKÉ JINÉ
Nsp – PLOCHY SMÍŠENÉ NEZASTAVĚNÉHO ÚZEMÍ – PŘÍRODNÍ	MU – SMÍŠENÉ KRAJINNÉ VŠEOBECNÉ
NL – PLOCHY LEVNÍ	LU – LEVNÍ VŠEOBECNÉ