


ZMĚNA Č.2A

ÚP HARTVÍKOVICE

KOORDINAČNÍ VÝKRES

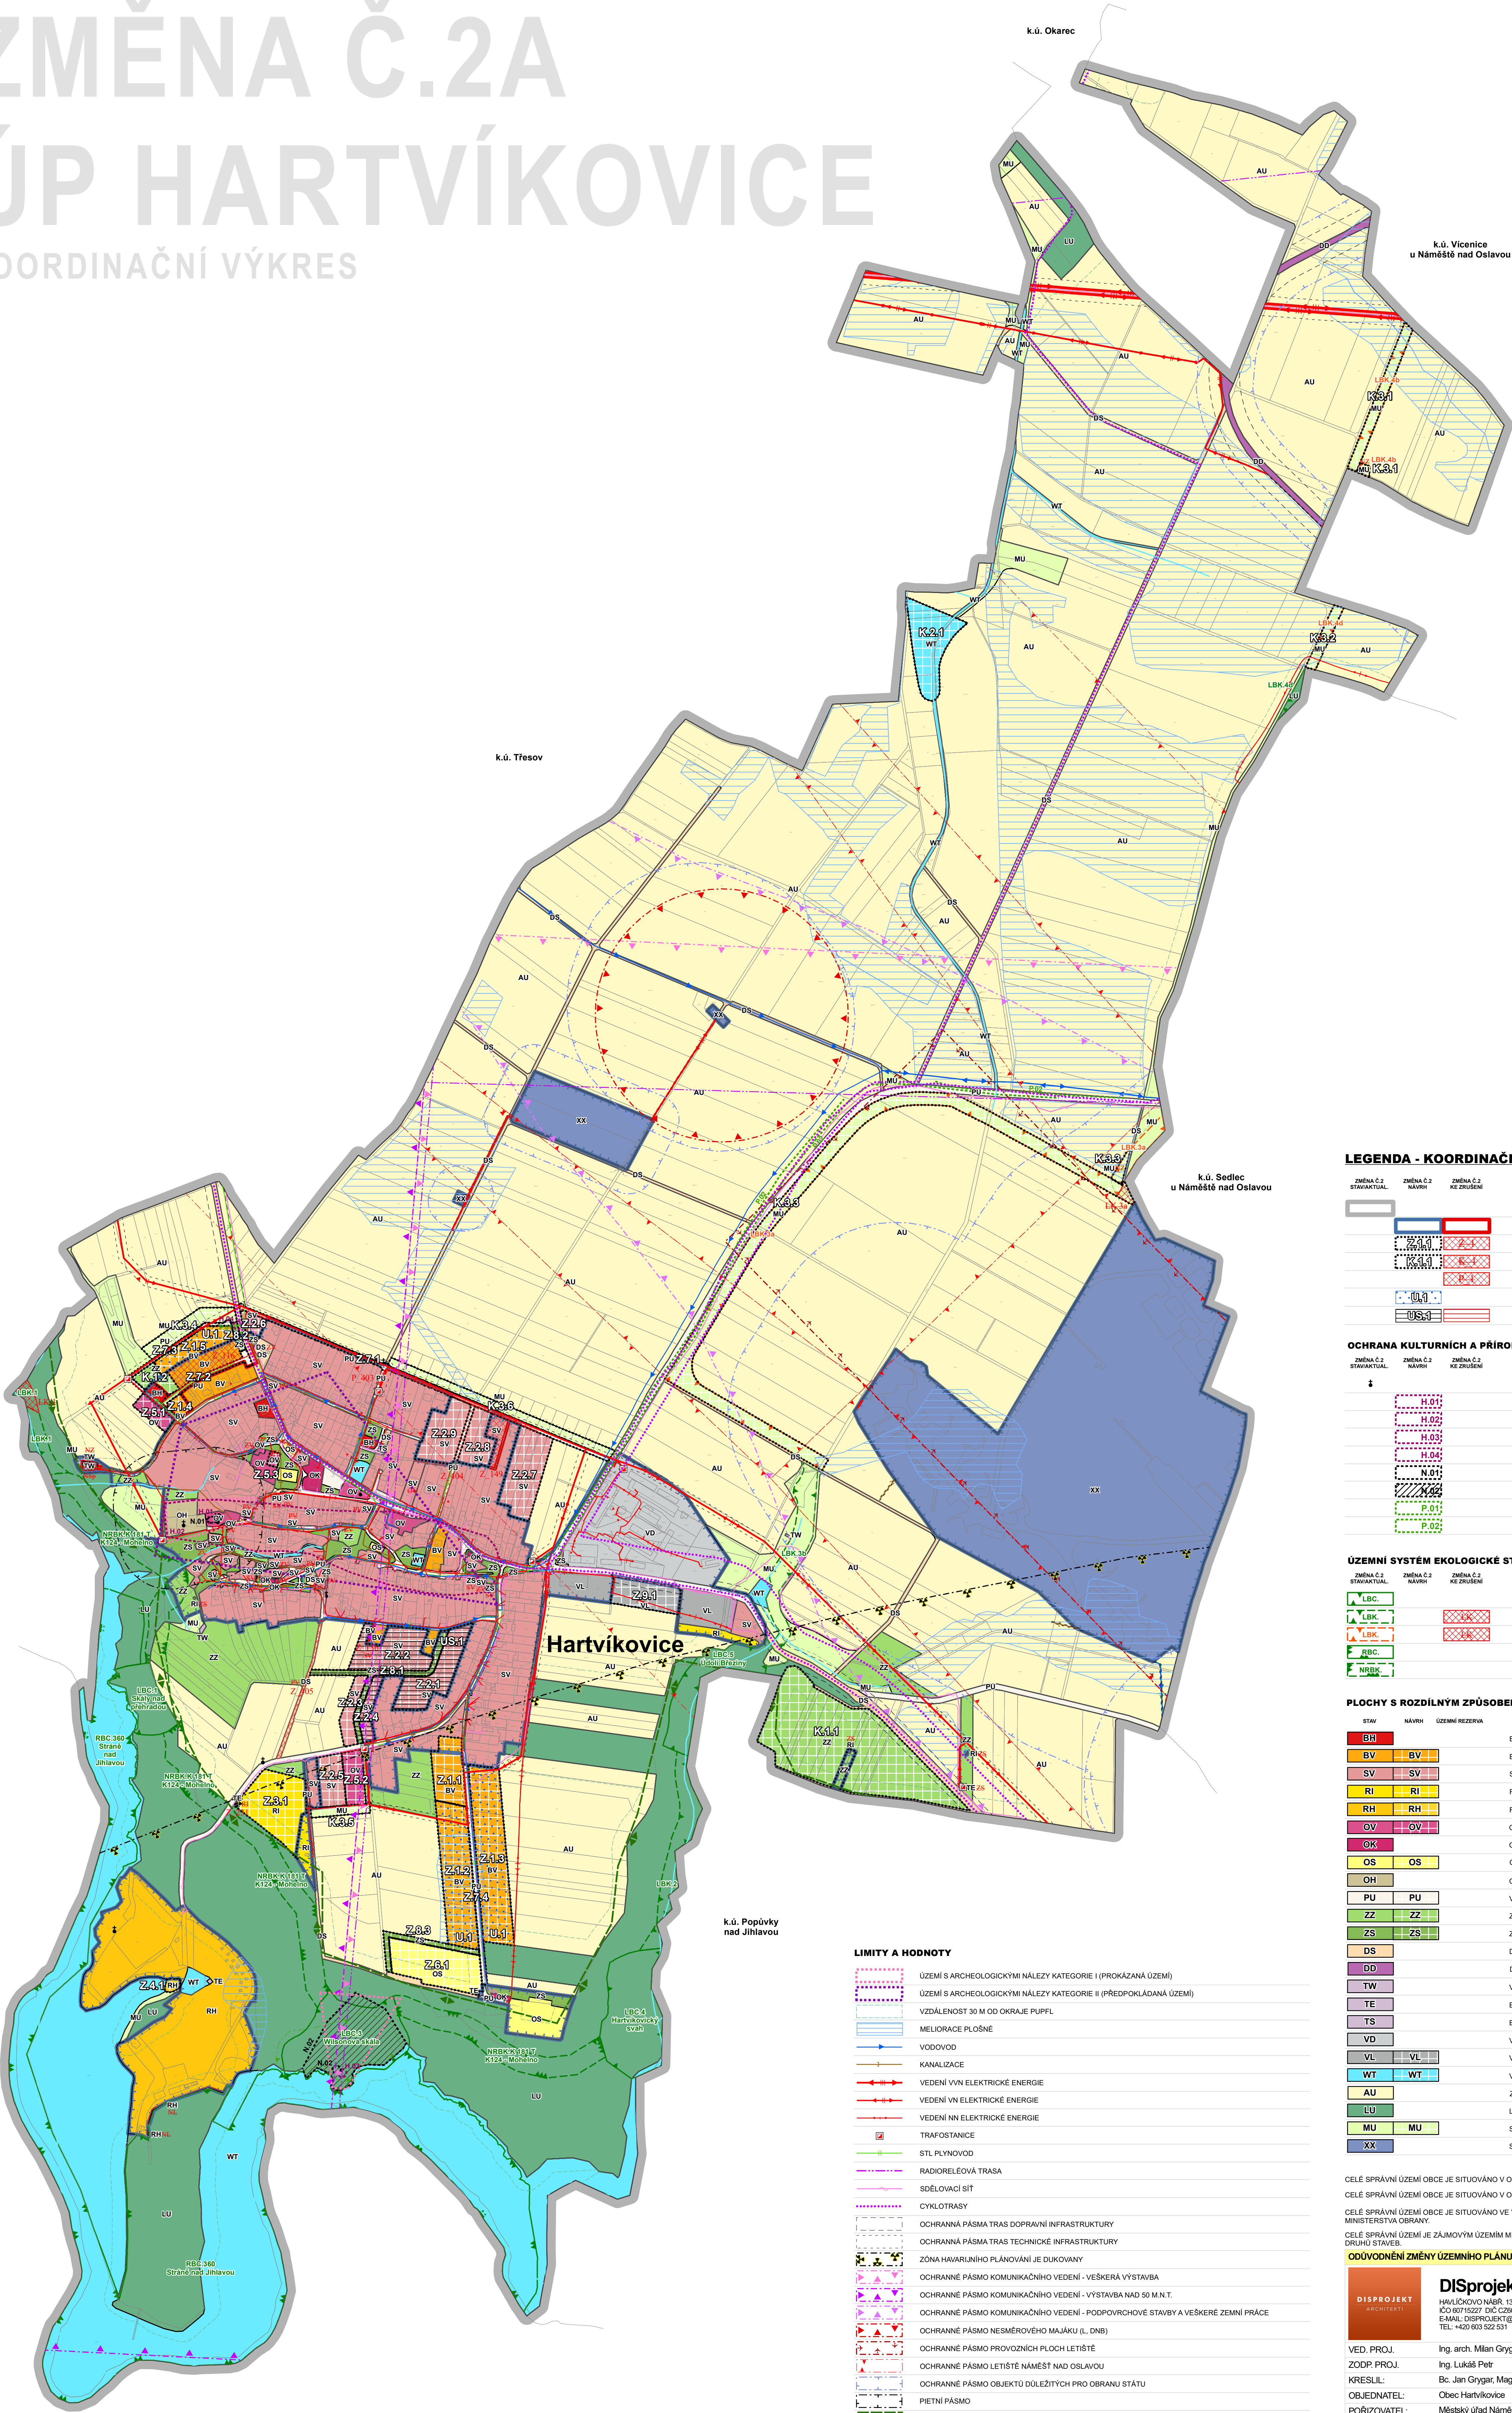

LEGENDA - KOORDINAČNÍ VÝKRES

ZMĚNA Č.2 STAV/ACTUAL	ZMĚNA Č.2 NÁVRH	ZMĚNA Č.2 KE ZRUŠENÍ	
			HRANICE ŘEŠENÉHO ÚZEMÍ (k.ú. Hartvíkovice)
			HRANICE ZASTAVĚNÉHO ÚZEMÍ K DATU 31.8.2024
			ZASTAVITELNÉ PLOCHY
			PLOCHY ZMĚN V KRAJINĚ
			TRANSFORMAČNÍ PLOCHY
			ČÁSTI ÚZEMNÍHO PLÁNU S PRVKY REGULAČNÍHO PLÁNU
			PLOCHY, VE KTERÝCH JE ROZHODOVÁNÍ O ZMĚNÁCH V ÚZEMÍ PODMÍNĚNO ZPRACOVÁNÍM ÚZEMNÍ STUDIE

OCHRANA KULTURNÍCH A PŘÍRODNÍCH HODNOT ÚZEMÍ

ZMĚNA Č.2 STAV/ACTUAL	ZMĚNA Č.2 NÁVRH	ZMĚNA Č.2 KE ZRUŠENÍ	
			PAMÁTKY MÍSTNÍHO VÝZNAMU (KŘÍŽE, POMNÍKY APOD.)
			DOMINANTA POZITIVNÍ - KOSTEL SV. JILJÍ
			URBANISTICKÝ KOMPONIČNÍ PRVEK - CENTRÁLNÍ ČÁST OBCE
			MÍSTO VÝHLÍDKY
			MÍSTO VÝHLÍDKY
			NEMOVITÁ KULTURNÍ PAMÁTKA - KOSTEL SV. JILJÍ
			NEMOVITÁ KULTURNÍ PAMÁTKA - ZŘÍCENINA HRADU KOKŠTEJN
			PAMÁTNÝ STROM - BOROVICE HARTVÍKOVICE
			PAMÁTNÁ STROMORADI - ALEJ K BABI HOŘE

ÚZEMNÍ SYSTÉM EKOLOGICKÉ STABILITY

ZMĚNA Č.2 STAV/ACTUAL	ZMĚNA Č.2 NÁVRH	ZMĚNA Č.2 KE ZRUŠENÍ	
			LOKÁLNÍ BIOCENTRUM - stav
			LOKÁLNÍ BIOKORIDOR - stav
			LOKÁLNÍ BIOKORIDOR - návrh
			REGIONÁLNÍ BIOCENTRUM - stav
			NADREGIONÁLNÍ BIOKORIDOR - stav

PLOCHY S ROZDÍLNÝM ZPŮSOBEM VYUŽITÍ (RZV)

STAV	NÁVRH	ÚZEMNÍ REZERVA	
BH	BH		BYDLENÍ HROMADNÉ
BV	BV		BYDLENÍ VENKOVSKÉ
SV	SV		SMÍŠENÉ OBYTNÉ VENKOVSKÉ
RI	RI		REKREACE INDIVIDUÁLNÍ
RH	RH		REKREACE HROMADNÁ
OV	OV		OBČANSKÉ VYBAVENÍ VEŘEJNÉ
OK	OK		OBČANSKÉ VYBAVENÍ KOMERČNÍ
OS	OS		OBČANSKÉ VYBAVENÍ SPORT
OH	OH		OBČANSKÉ VYBAVENÍ HRBITOVY
PU	PU		VEŘEJNÁ PROSTRANSTVÍ VŠEOBECNÁ
ZZ	ZZ		ZELEN ZAHRADNÍ A SADOVÁ
ZS	ZS		ZELEN SIDELNÍ OSTATNÍ
DS	DS		DOPRAVA SILNIČNÍ
DO	DO		DOPRAVA DRÁŽNÍ
TW	TW		VODNÍ HOSPODÁŘSTVÍ
TE	TE		ENERGETIKA
TS	TS		ELEKTRONICKÉ KOMUNIKACE
VO	VO		VÝROBA DROBNÁ A SLUŽBY
VL	VL		VÝROBA LEHKÁ
WT	WT		VODNÍ A VODNÍCH TOKŮ
AU	AU		ZEMĚDĚLSKÉ VŠEOBECNÉ
LU	LU		LESNÍ VŠEOBECNÉ
MU	MU		SMÍŠENÉ KRAJINNÉ VŠEOBECNÉ
XX	XX		SPECIFICKÉ JINÉ

CELÉ SPRÁVNÍ ÚZEMÍ OBCE JE SITUOVANO V OCHRANNÉM PÁSMU LETIŠTĚ NÁMĚST NAD OSLAVOU MINISTERSTVA OBRANY.
CELÉ SPRÁVNÍ ÚZEMÍ OBCE JE SITUOVANO V OCHRANNÉM PÁSMU RADIOLOKAČNÍHO ZAŘÍZENÍ MINISTERSTVA OBRANY.
CELÉ SPRÁVNÍ ÚZEMÍ OBCE JE SITUOVANO VE VZDUŠNÉM PROSTORU PRO LETÁNÍ V MALÝCH A PRÍZEMNÍCH VÝŠKÁCH
MINISTERSTVA OBRANY.
CELÉ SPRÁVNÍ ÚZEMÍ JE ŽÁJMŮVÝM ÚZEMÍM MINISTERSTVA OBRANY Z HLEDISKA POVOLOVÁNÍ VÝJEMOVANÝCH
DRUHŮ STAVB.

ODŮVODNĚNÍ ZMĚNY ÚZEMNÍHO PLÁNU

CELÉ SPRÁVNÍ ÚZEMÍ JE ZÁJMOVÝM ÚZEMÍM MINISTERSTVA OBRANY Z HLEDISKA POVOLOVÁNÍ VYJEMKOVANÝCH DRUHÝ STAVEB

ODŮVODNĚNÍ ZMĚNY ÚZEMNÍHO PLÁNU

DISPROJEKT

ARCHITEKT

DISprojekt s.r.o.

HAUČKOVY NÁBŘ. 13137, 674 01 TŘEBÍČ
IČO 60715227 DIČ CZ60715227
E-MAIL: DISPROJEKT@VOLNY.CZ
TEL: +420 603 522 531

VED. PROJ.	Ing. arch. Milan Gygar	STUPEŇ:	OOP
ZODP. PROJ.	Ing. Lukáš Petr	DATUM	01/2025
KRESLIL:	Bc. Jan Gygar, Magdaléna Křivánková, Bc. Hana Radoborská	Č. ZAK.	07/2022
OBJEDNATEL:	Obec Hartvíkovice	MĚŘÍTKO	1 : 5000
PORÍZOVATEL:	Městský úřad Náměst nad Oslavou, OVÚR		
AKCE:	Změna č.2A Územního plánu Hartvíkovice		
VÝKRES:	Koordináční výkres	Č. VÝKRESU	5